


KRBOVÉ VLOŽKY SPARTHERM

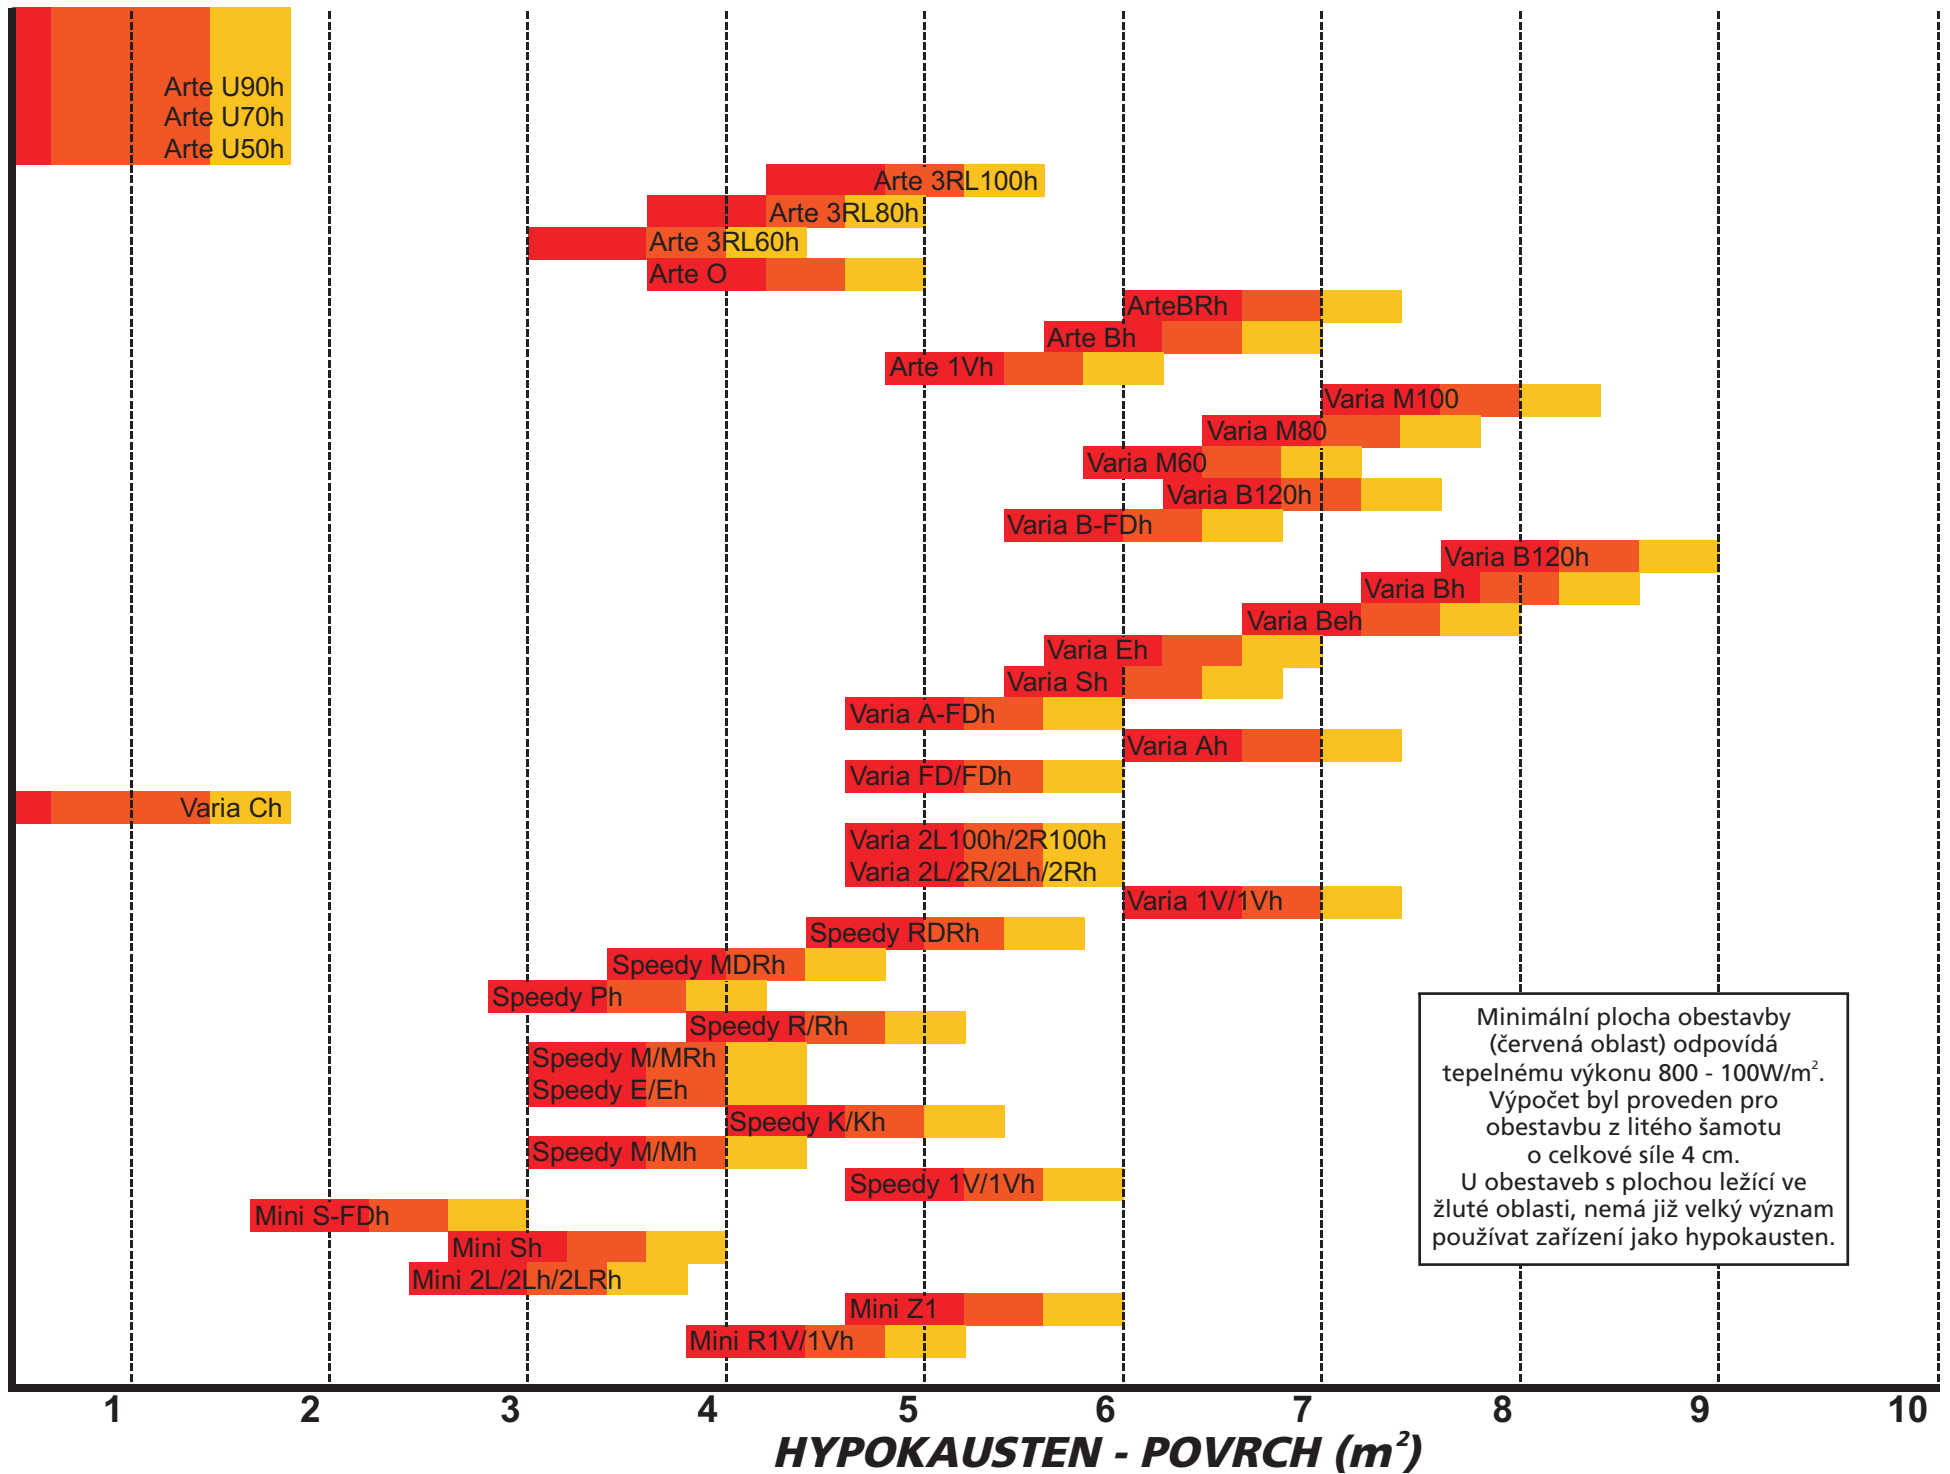

Minimální plocha obestavby (červená oblast) odpovídá tepelnému výkonu 800 - 100W/m². Výpočet byl proveden pro obestavbu z litého šamotu o celkové síle 4 cm. U obestaveb s plochou ležící ve žluté oblasti, nemá již velký význam používat zařízení jako hypokausten.